

Rzut mieszkania nr 10 - Osiedle pod Dębami - Blok C

Mieszkanie nr 10



Pod Dębami


OSIEDLE MIESZKANIOWE

607 815 518

Zestawienie powierzchni :

M.10.1	Przedpokój	9,48 m ²
M.10.2	Pokój dzienny z aneksem kuchennym	31,93 m ²
M.10.3	WC	1,35 m ²
M.10.4	Łazienka	4,92 m ²
M.10.5	Pokój	11,71 m ²
M.10.6	Sypialnia	9,05 m ²

Mieszkanie M.10 SUMA: 68,44 m²

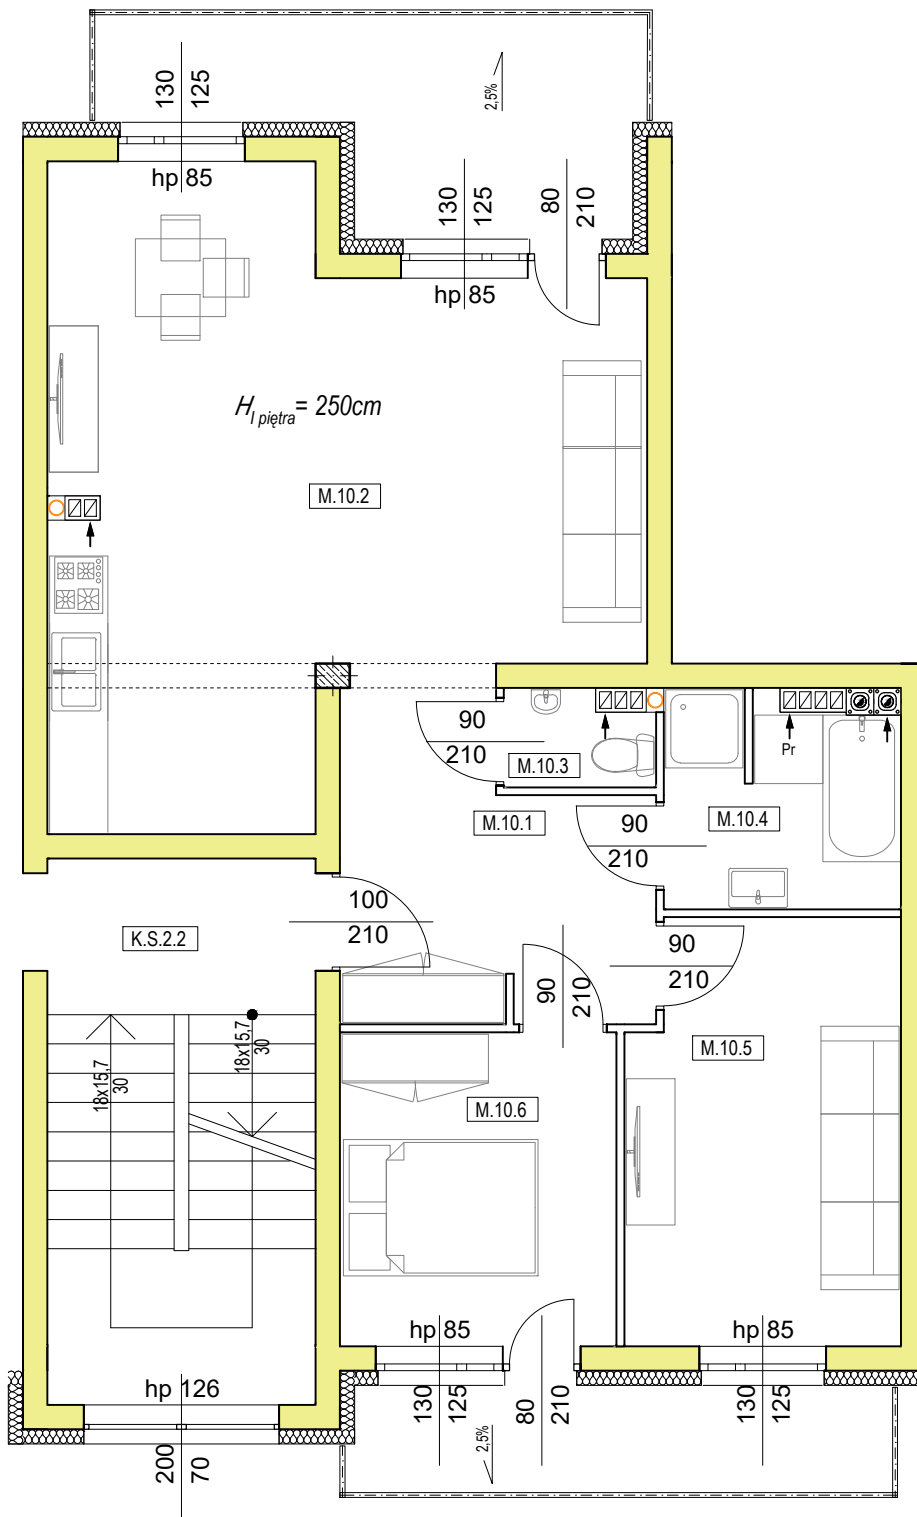

Rzut I piętra

