


Rzut mieszkania nr 11 - Osiedle pod Dębami - Blok C

Mieszkanie nr 11

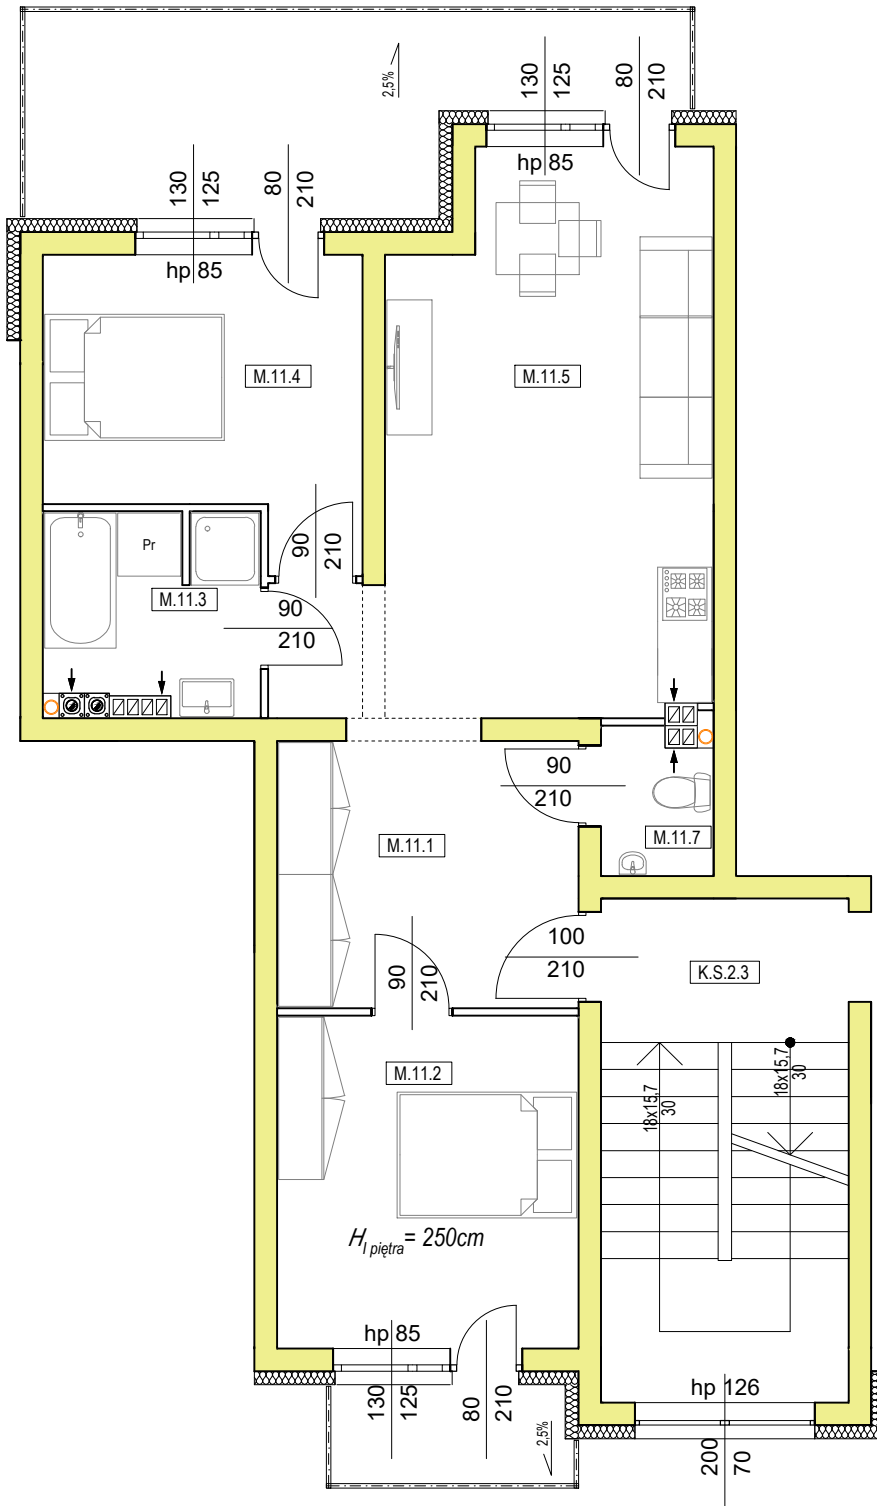

Pod Dębami

OSIEDLE MIESZKANIOWE

607 815 518

Zestawienie powierzchni :

M.11.1	Przedpokój	13,55 m ²
M.11.2	Pokój	12,27 m ²
M.11.3	Łazienka	4,94 m ²
M.11.4	Sypialnia	10,54 m ²
M.11.5	Pokój z aneksem kuchennym	20,14 m ²
M.11.6	WC	2,02 m ²

Mieszkanie M.11 SUMA: 63,46 m²

Rzut I piętra

