


# Rzut mieszkania nr 12 - Osiedle pod Dębami - Blok C

Mieszkanie nr 12

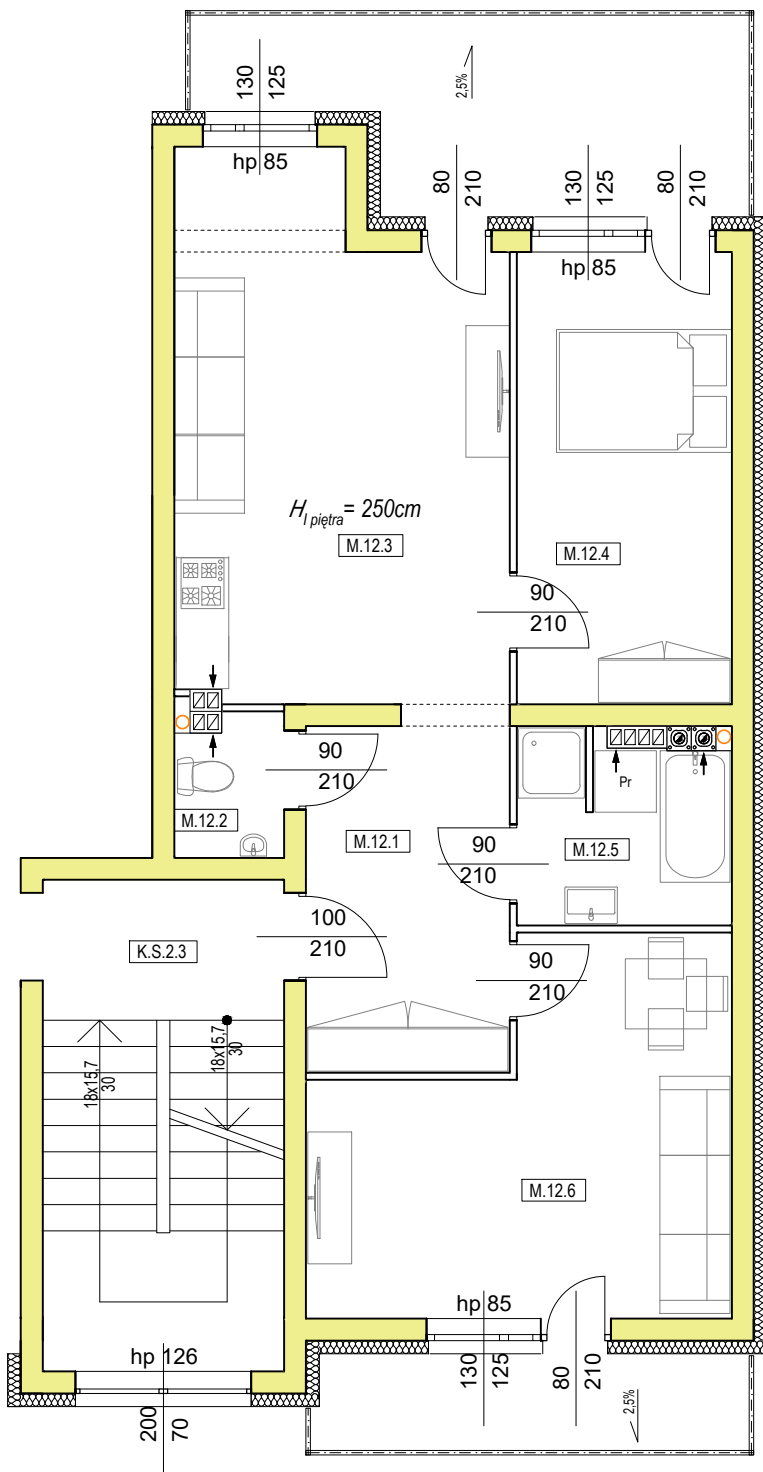

Pod Dębami

OSIEDLE MIESZKANIOWE

607 815 518

Zestawienie powierzchni :

M.12.1	Przedpokój	11,15 m <sup>2</sup>
M.12.2	WC	2,02 m <sup>2</sup>
M.12.3	Pokój dzienny z aneksem kuchennym	19,81 m <sup>2</sup>
M.12.4	Sypialnia	12,48 m <sup>2</sup>
M.12.5	Łazienka	4,92 m <sup>2</sup>
M.12.6	Pokój	17,10 m <sup>2</sup>

Mieszkanie M.12 SUMA: 67,48 m<sup>2</sup>

Rzut I piętra

