


Rzut mieszkania nr 13 - Osiedle pod Dębami - Blok C

Mieszkanie nr 13

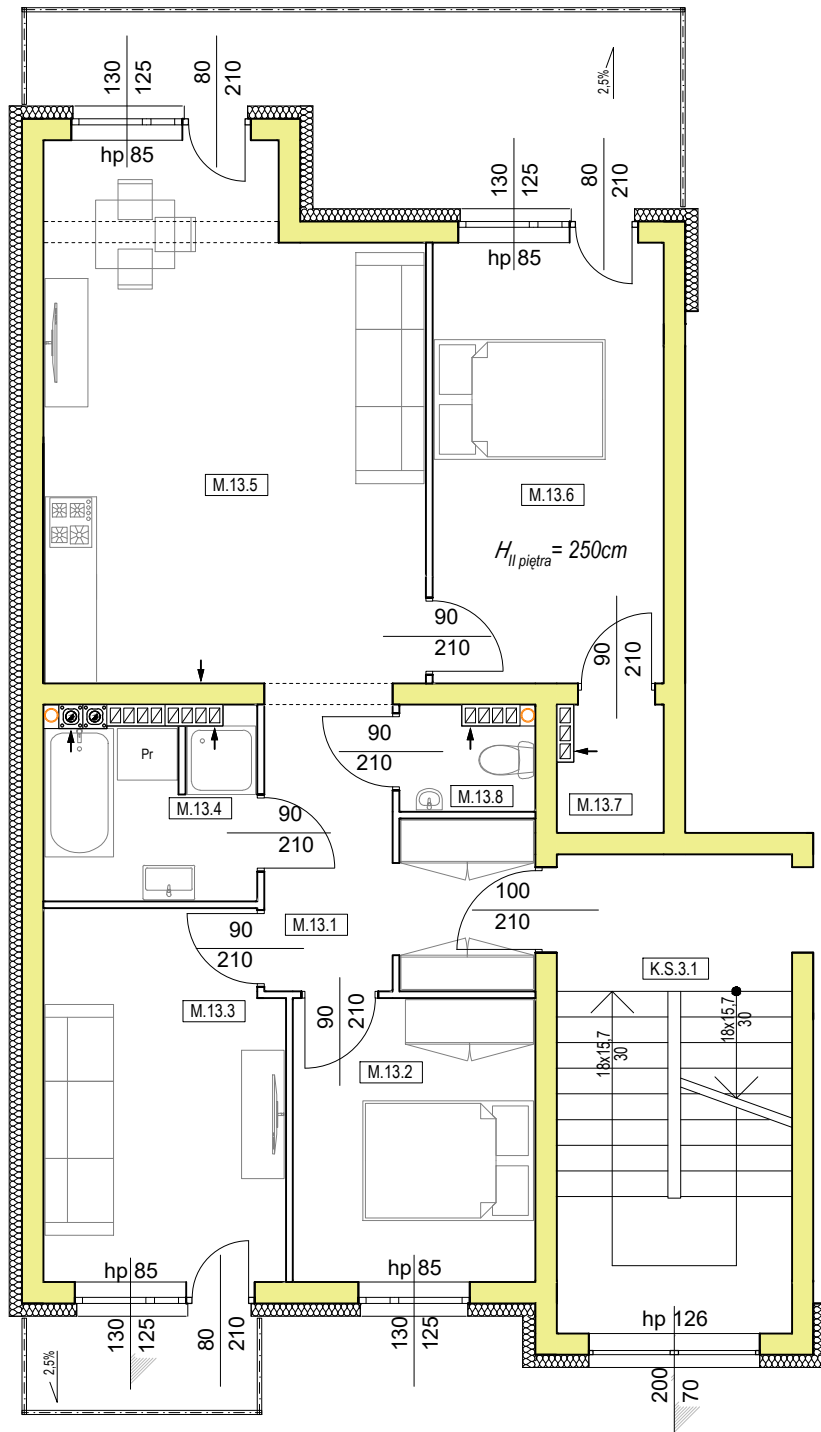

Pod Dębami
OSIEDLE MIESZKANIOWE

📞 607 815 518

Zestawienie powierzchni :

M.13.1	Przedpokój	10,68 m ²
M.13.2	Pokój	9,17 m ²
M.13.3	Pokój	11,91 m ²
M.13.4	Łazienka	4,96 m ²
M.13.5	Pokój dzienny z aneksem kuchennym	23,83 m ²
M.13.6	Sypialnia	13,75 m ²
M.13.7	Garderoba	1,82 m ²
M.13.8	WC	1,68 m ²

Mieszkanie M.13 SUMA: 77,80 m²

Rzut II piętra

