


Rzut mieszkania nr 14 - Osiedle pod Dębami - Blok C

Mieszkanie nr 14

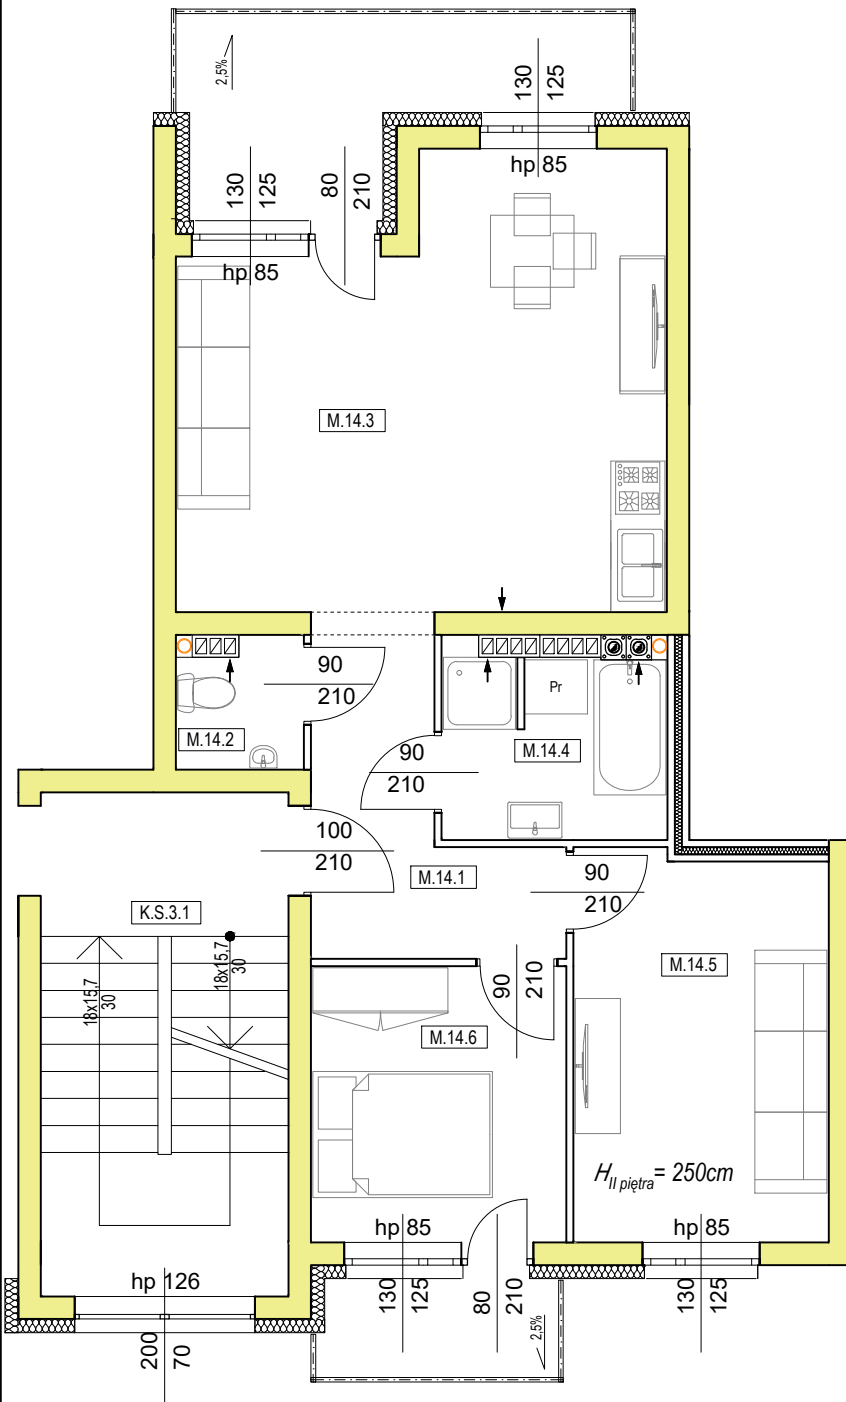

Pod Dębami
OSIEDLE MIESZKANIOWE

📞 607 815 518

Zestawienie powierzchni :

M.14.1	Przedpokój	6,49 m ²
M.14.2	WC	1,86 m ²
M.14.3	Pokój dzienny z aneksem kuchennym	24,96 m ²
M.14.4	Łazienka	4,94 m ²
M.14.5	Pokój	11,87 m ²
M.14.6	Sypialnia	8,63 m ²

Mieszkanie M.14 SUMA: 58,75 m²

Rzut II piętra

