


Rzut mieszkania nr 15 - Osiedle pod Dębami - Blok C

Mieszkanie nr 15

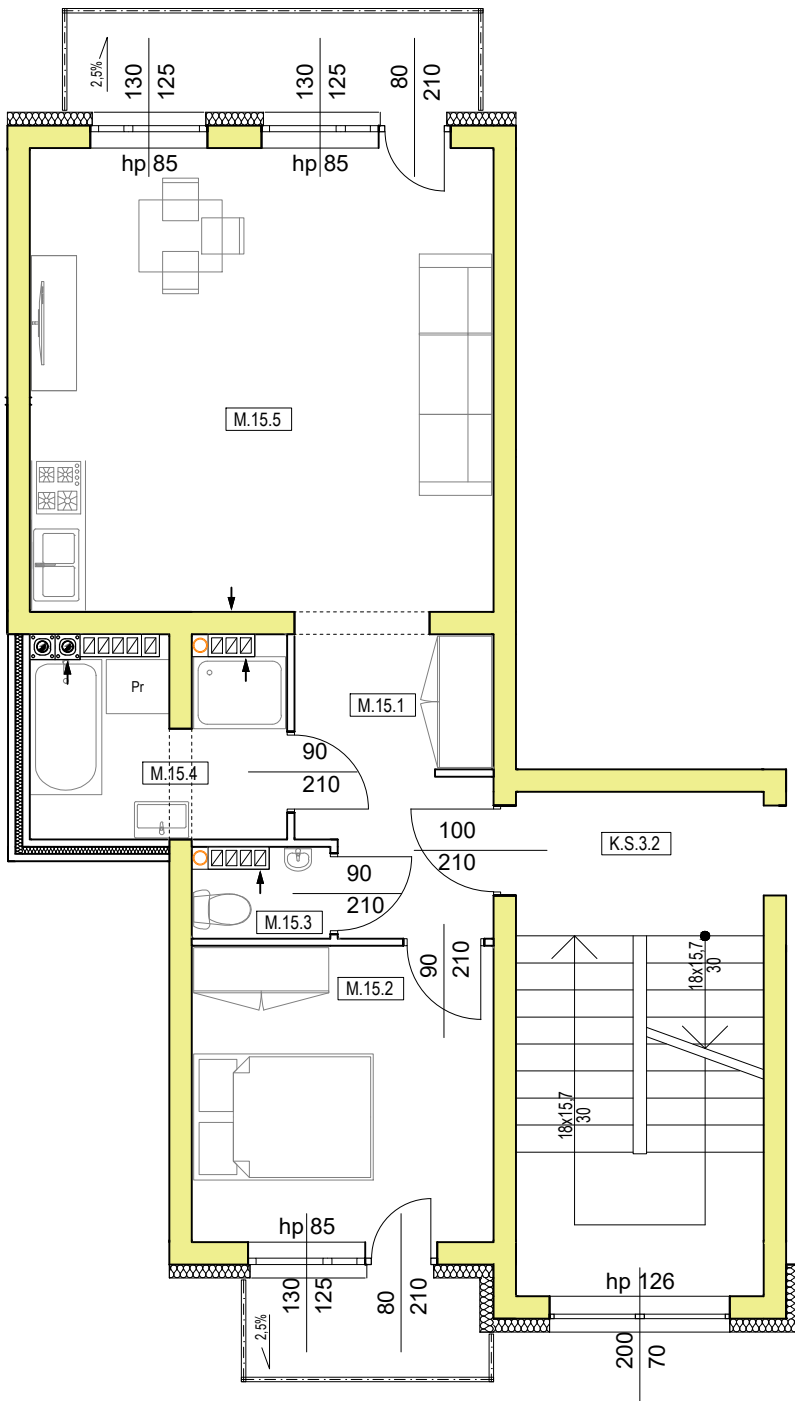

Pod Dębami
OSIEDLE MIESZKANIOWE

📞 607 815 518

Zestawienie powierzchni :

M.15.1	Przedpokój	6,64 m ²
M.15.2	Sypialnia	10,92 m ²
M.15.3	WC	1,28 m ²
M.15.4	Łazienka	5,71 m ²
M.15.5	Pokój dzienny z aneksem kuchennym	26,70 m ²

Mieszkanie M.15 SUMA: 51,25 m²

Rzut II piętra

