


Rzut mieszkania nr 16 - Osiedle pod Dębami - Blok C

Mieszkanie nr 16

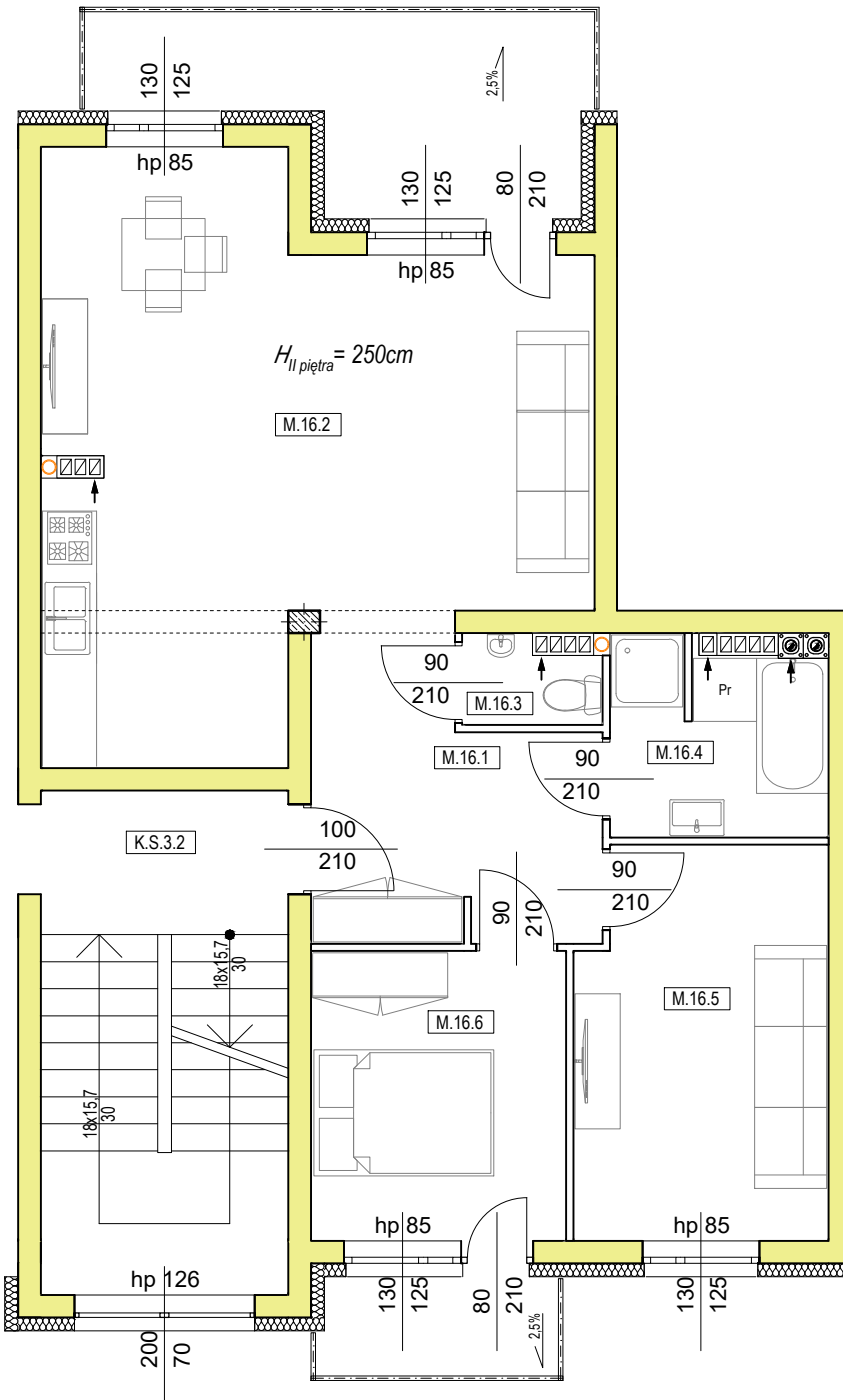

Pod Dębami
OSIEDLE MIESZKANIOWE

📞 607 815 518

Zestawienie powierzchni :

M.16.1	Przedpokój	9,48 m ²
M.16.2	Pokój dzienny z aneksem kuchennym	31,89 m ²
M.16.3	WC	1,31 m ²
M.16.4	Łazienka	4,88 m ²
M.16.5	Pokój	11,71 m ²
M.16.6	Sypialnia	9,05 m ²

Mieszkanie M.16 SUMA: 68,32 m²

Rzut II piętra

