


Rzut mieszkania nr 18 - Osiedle pod Dębami - Blok C

Mieszkanie nr 18

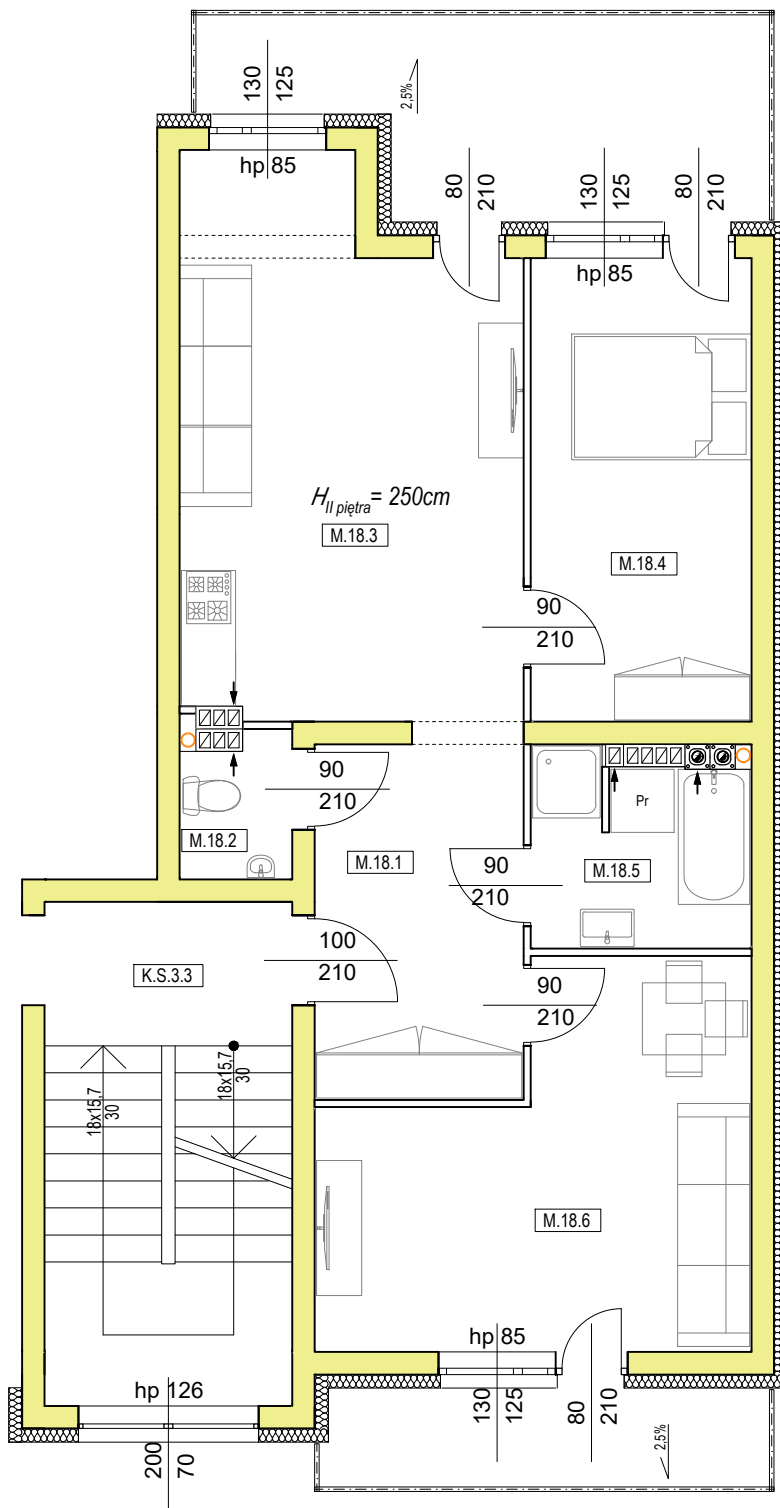

Pod Dębami
OSIEDLE MIESZKANIOWE

📞 607 815 518

Zestawienie powierzchni :

M.18.1	Przedpokój	11,15 m ²
M.18.2	WC	1,99 m ²
M.18.3	Pokój dzienny z aneksem kuchennym	19,78 m ²
M.18.4	Sypialnia	12,48 m ²
M.18.5	Łazienka	4,89 m ²
M.18.6	Pokój	17,10 m ²

Mieszkanie M.18 SUMA: 67,39 m²

Rzut II piętra

