


# Rzut mieszkania nr 2 - Osiedle pod Dębami - Blok C

Mieszkanie nr 2

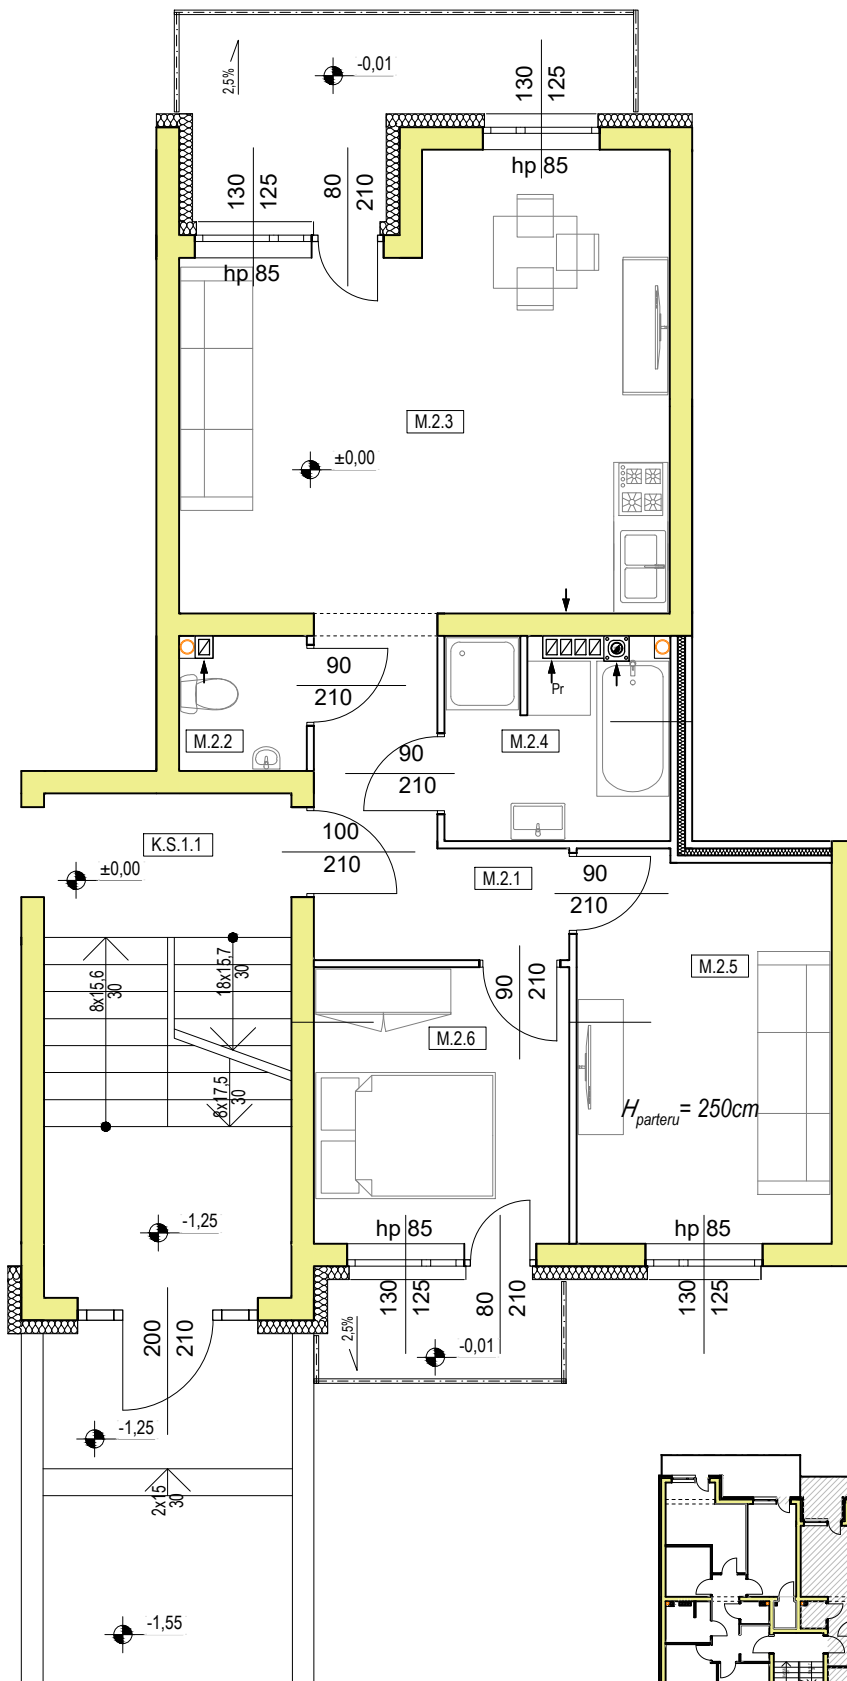

Pod Dębami  
OSIEDLE MIESZKANIOWE

☎ 607 815 518

Zestawienie powierzchni:

M.2.1	Przedpokój	6,49 m <sup>2</sup>
M.2.2	WC	1,93 m <sup>2</sup>
M.2.3	Pokój dzienny z aneksem kuchennym	24,96 m <sup>2</sup>
M.2.5	Łazienka	5,16 m <sup>2</sup>
M.2.6	Pokój	11,87 m <sup>2</sup>
M.2.7	Sypialnia	8,63 m <sup>2</sup>

Mieszkanie M.2 SUMA: 59,04 m<sup>2</sup>

Rzut parteru

