


Rzut mieszkania nr 22 - Osiedle pod Dębami - Blok C

Mieszkanie nr 22

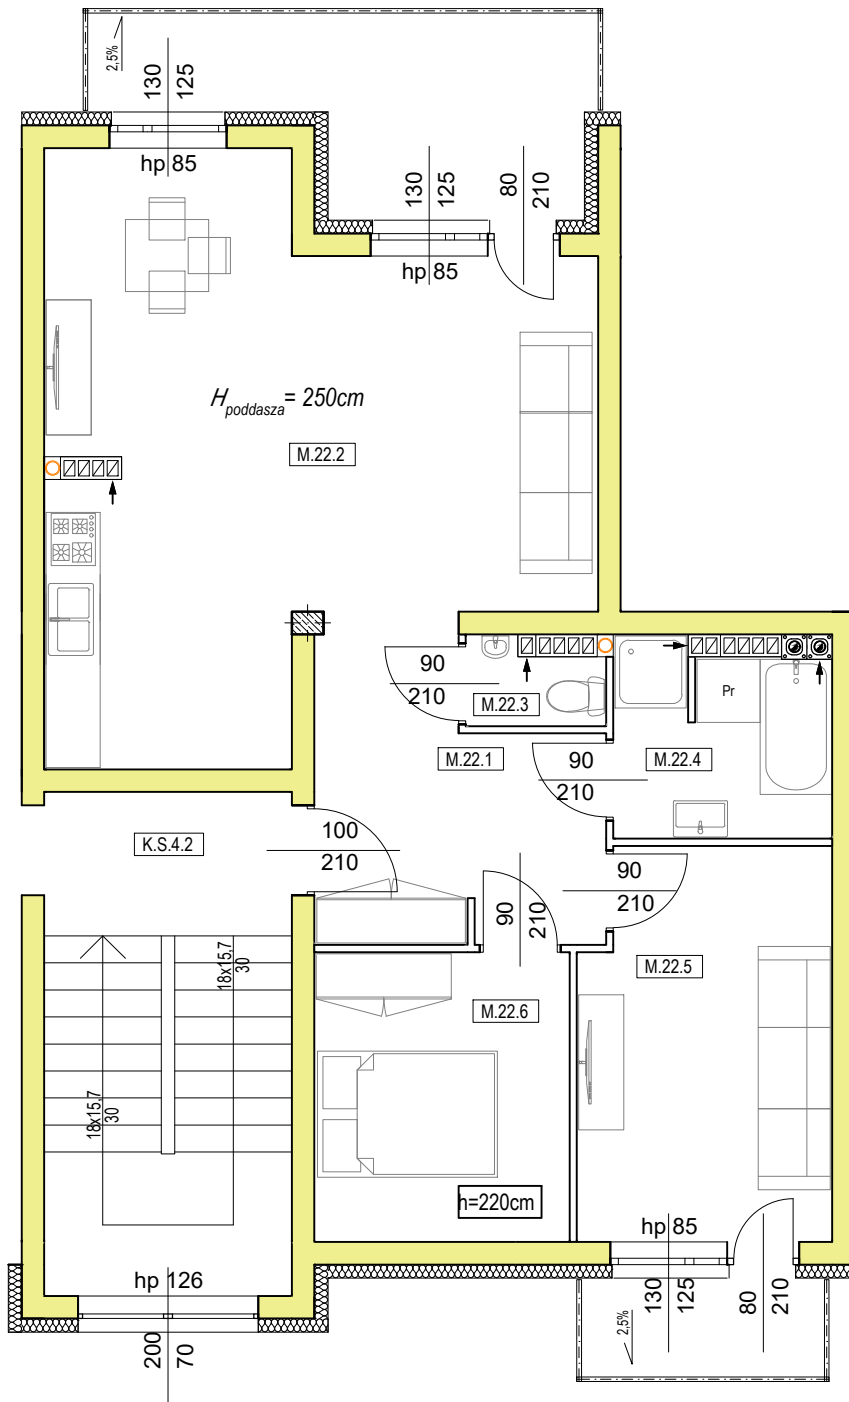

Pod Dębami

OSIEDLE MIESZKANIOWE

📞 607 815 518

Zestawienie powierzchni :

M.22.1	Przedpokój	9,48 m ²
M.22.2	Pokój dzienny z aneksem kuchennym	31,85 m ²
M.22.3	WC	1,27 m ²
M.22.4	Łazienka	4,87 m ²
M.22.5	Pokój	11,87 m ²
M.22.6	Sypialnia	7,76 m ²

Mieszkanie M.22 SUMA: 67,10 m²

Rzut poddasza

