


# Rzut mieszkania nr 24 - Osiedle pod Dębami - Blok C

Mieszkanie nr 24

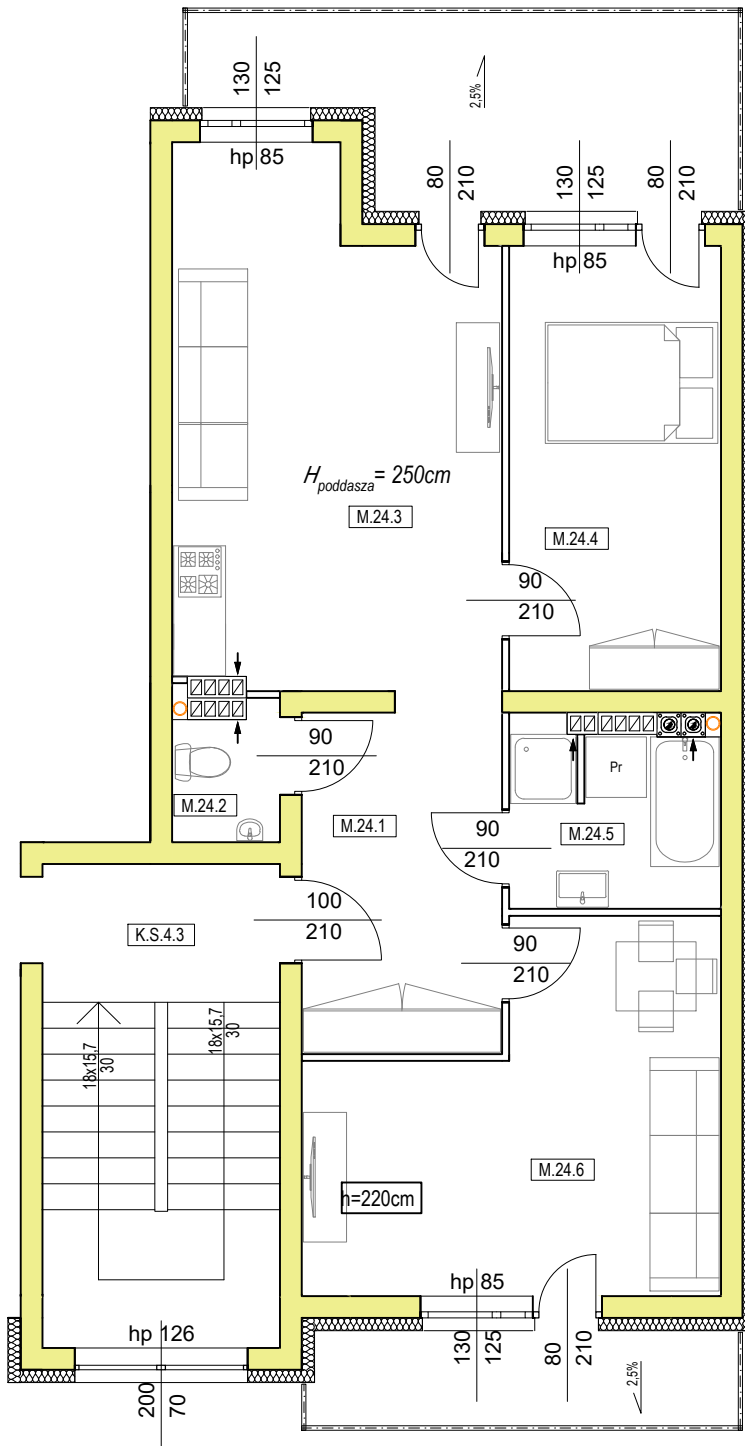

**Pod Dębami**  
OSIEDLE MIESZKANIOWE

📞 607 815 518

Zestawienie powierzchni :

M.24.1	Przedpokój	11,15 m <sup>2</sup>
M.24.2	WC	1,95 m <sup>2</sup>
M.24.3	Pokój dzienny z aneksem kuchennym	19,76 m <sup>2</sup>
M.24.4	Sypialnia	12,48 m <sup>2</sup>
M.24.5	Łazienka	4,85 m <sup>2</sup>
M.24.6	Pokój	17,10 m <sup>2</sup>

Mieszkanie M.24 SUMA: 67,29 m<sup>2</sup>

Rzut poddasza

