


Rzut mieszkania nr 3 - Osiedle pod Dębami - Blok C

Mieszkanie nr 3

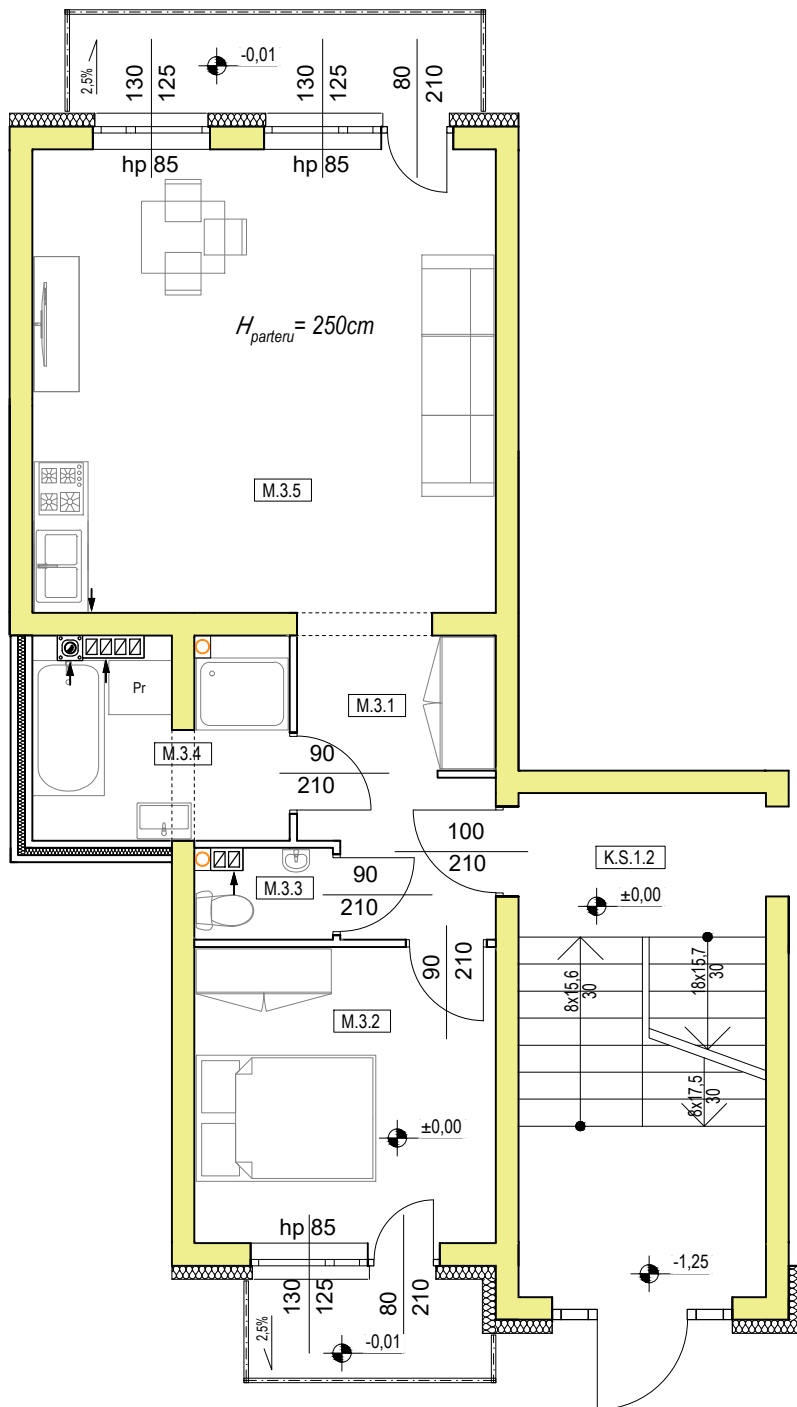

Pod Dębami

OSIEDLE MIESZKANIOWE

☎ 607 815 518

Zestawienie powierzchni:

M.3.1	Przedpokój	6,64 m ²
M.3.2	Sypialnia	10,92 m ²
M.3.3	WC	1,35 m ²
M.3.4	Łazienka	5,75 m ²
M.3.5	Pokój dzienny z aneksem kuchennym	26,70 m ²

Mieszkanie M.3 SUMA: 51,36 m²

Rzut parteru

