


Rzut mieszkania nr 4 - Osiedle pod Dębami - Blok C

Mieszkanie nr 4

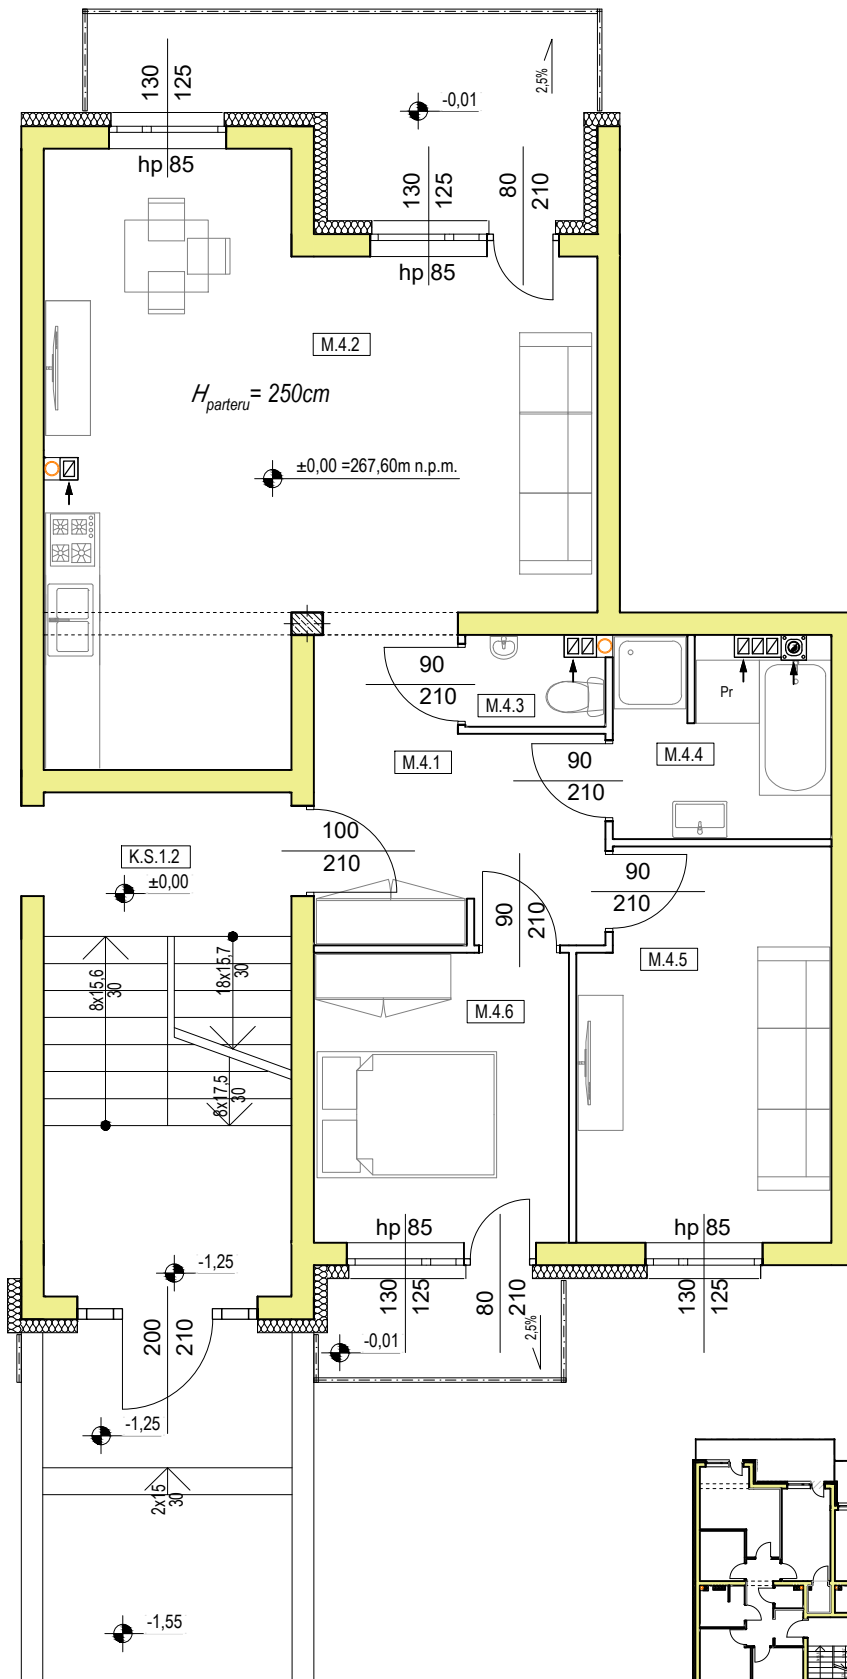

Pod Dębami
OSIEDLE MIESZKANIOWE

607 815 518

Zestawienie powierzchni:

M.4.1	Przedpokój	9,48 m ²
M.4.2	Pokój dzienny z aneksem kuchennym	31,96 m ²
M.4.3	WC	1,39 m ²
M.4.4	Łazienka	5,03 m ²
M.4.5	Pokój	11,71 m ²
M.4.6	Sypialnia	9,05 m ²

Mieszkanie M.4 SUMA: 68,62 m²

Rzut parteru

