

Rzut mieszkania nr 5 - Osiedle pod Dębami - Blok C

Mieszkanie nr 5




Pod Dębami
OSIEDLE MIESZKANIOWE

☎ 607 815 518

Zestawienie powierzchni:

M.5.1	Przedpokój	13,54 m ²
M.5.2	Pokój	12,27 m ²
M.5.3	Łazienka	5,05 m ²
M.5.4	Sypialnia	10,54 m ²
M.5.5	Pokój z aneksem kuchennym	20,16 m ²
M.5.7	WC	2,06 m ²

Mieszkanie M.5 SUMA: 63,62 m²

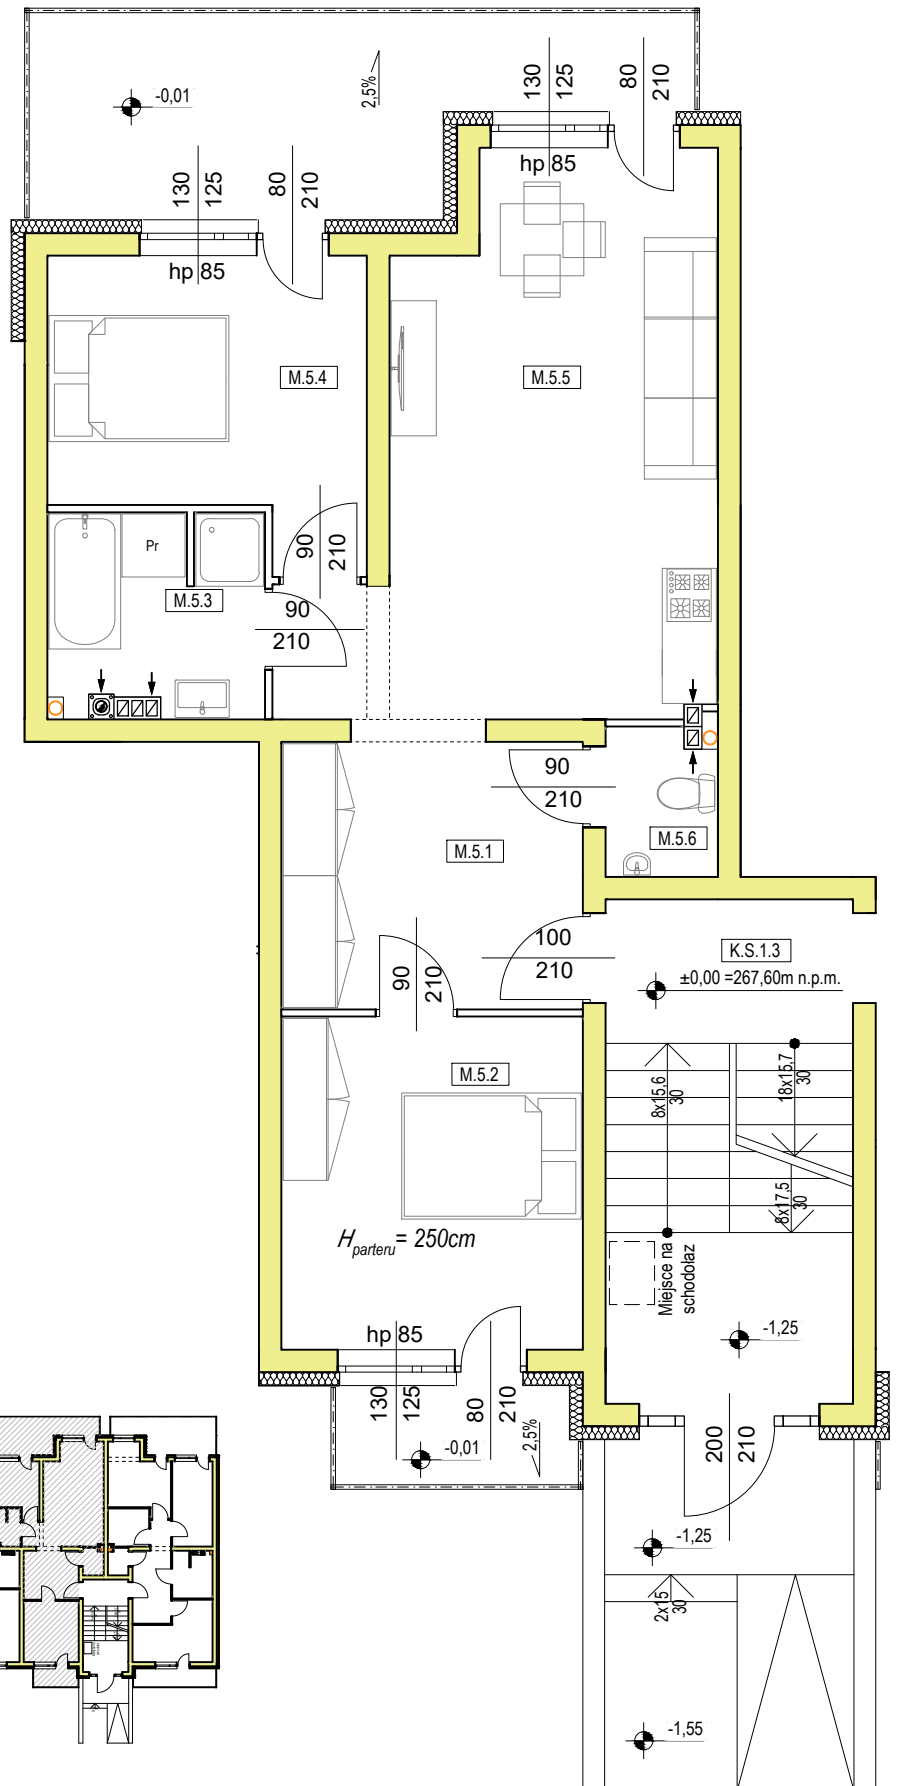

Rzut parteru

