


Rzut mieszkania nr 6 - Osiedle pod Dębami - Blok C

Mieszkanie nr 6

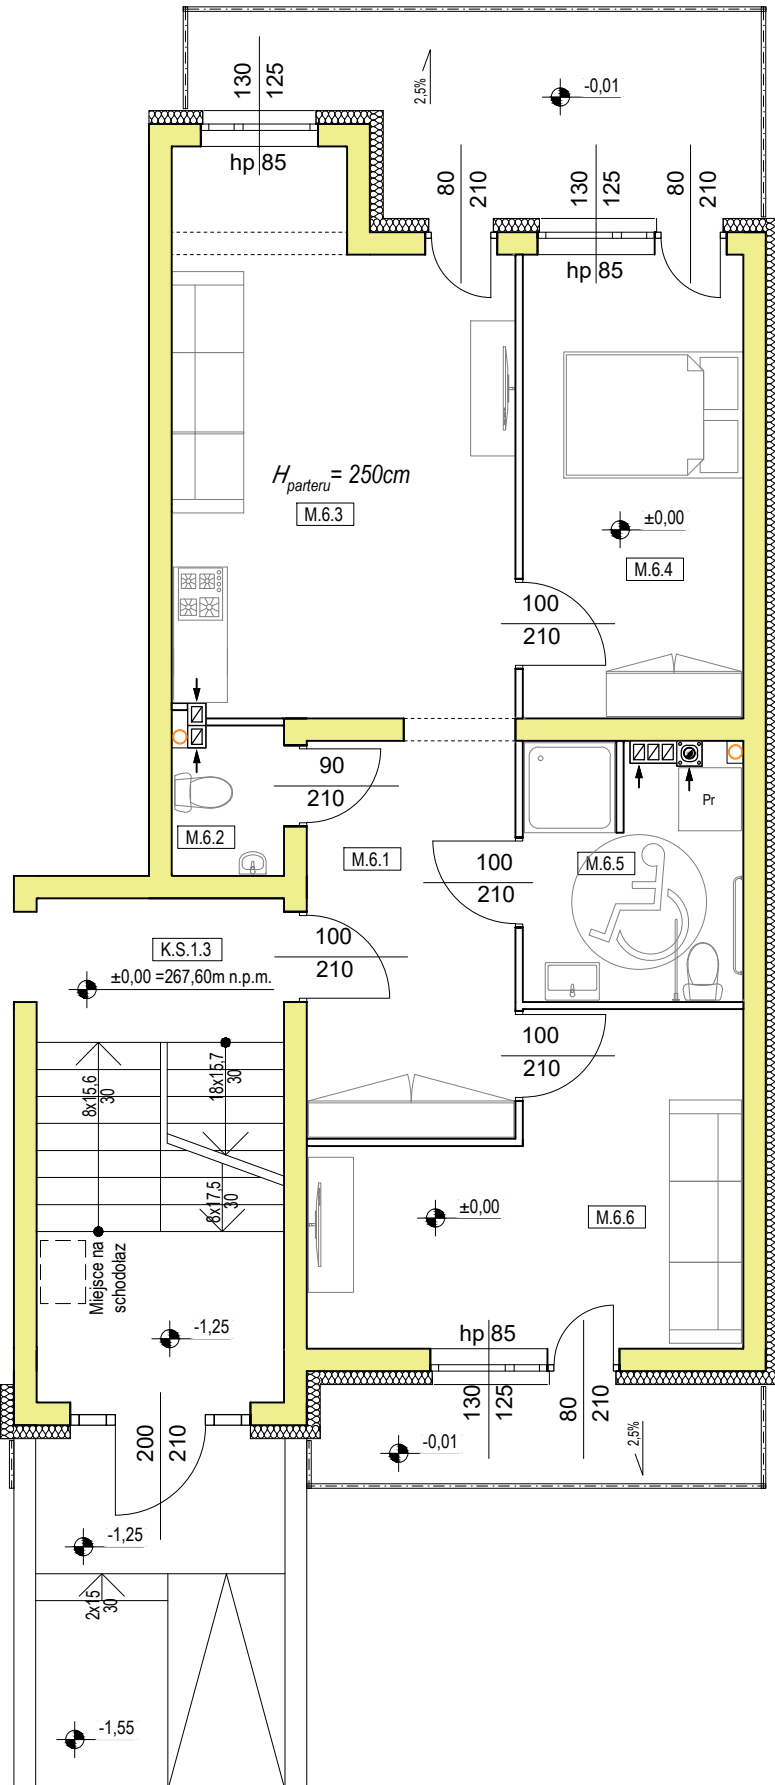

Zestawienie powierzchni:

M.6.1	Przedpokój	12,55 m ²
M.6.2	WC	2,06 m ²
M.6.3	Pokój dzienny z aneksem kuchennym	19,83 m ²
M.6.4	Sypialnia	12,48 m ²
M.6.5	Łazienka	6,54 m ²
M.6.6	Pokój	14,45 m ²

Mieszkanie M.6 SUMA: 67,91 m²

Rzut parteru

