


Rzut mieszkania nr 7 - Osiedle pod Dębami - Blok C

Mieszkanie nr 7

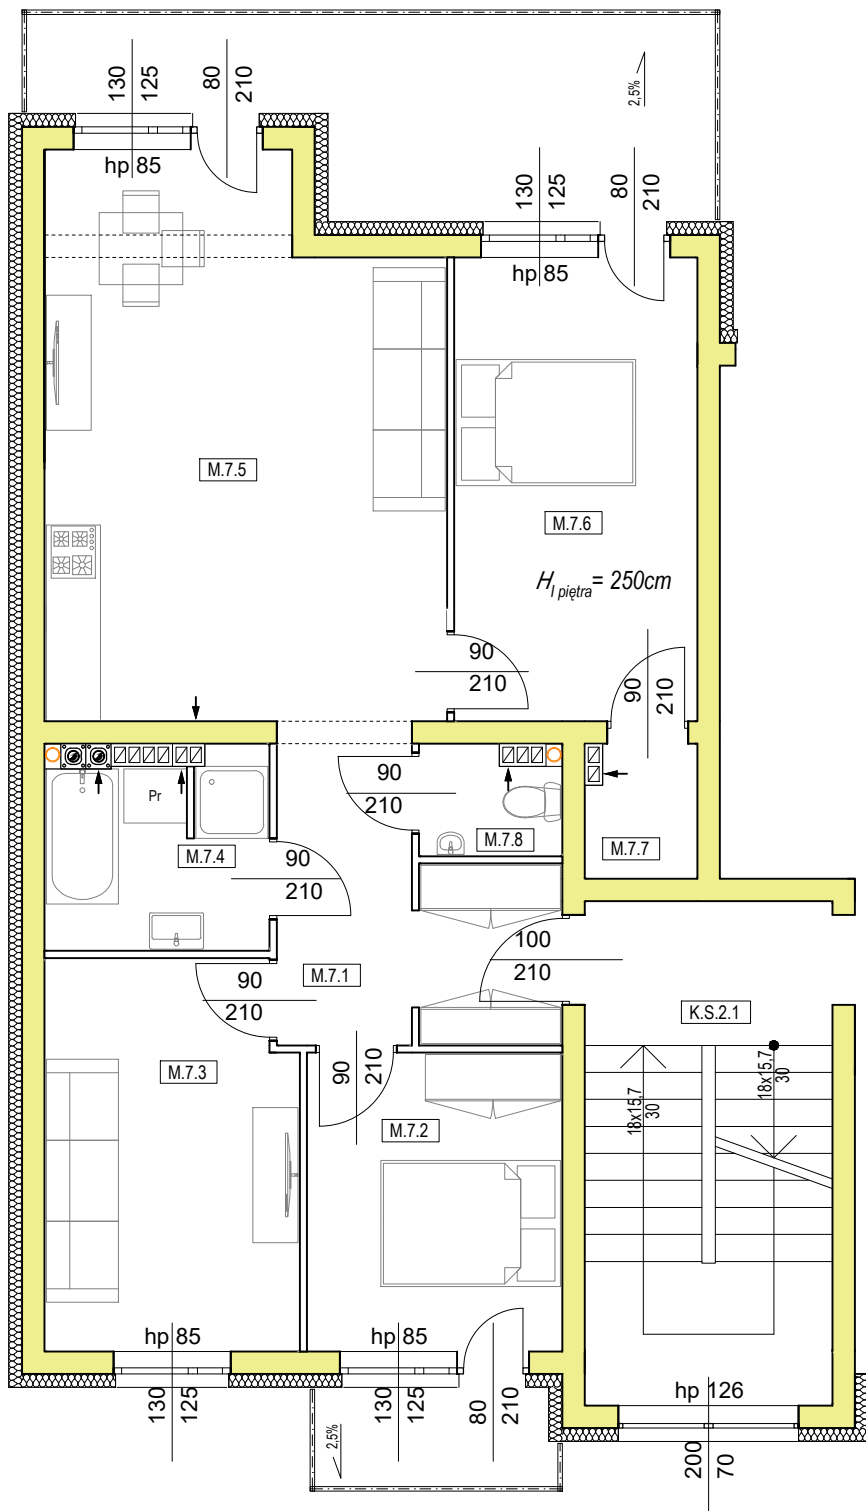

Pod Dębami

OSIEDLE MIESZKANIOWE

607 815 518

Zestawienie powierzchni :

M.7.1	Przedpokój	10,68 m ²
M.7.2	Pokój	9,33 m ²
M.7.3	Pokój	11,75 m ²
M.7.4	Łazienka	5,04 m ²
M.7.5	Pokój dzienny z aneksem kuchennym	23,83 m ²
M.7.6	Sypialnia	13,75 m ²
M.7.7	Garderoba	1,86 m ²
M.7.8	WC	1,72 m ²

Mieszkanie M.7 SUMA: 77,96 m²

Rzut I piętra

