

# Rzut mieszkania nr 8 - Osiedle pod Dębami - Blok C


Mieszkanie nr 8



Pod Dębami

OSIEDLE MIESZKANIOWE

607 815 518

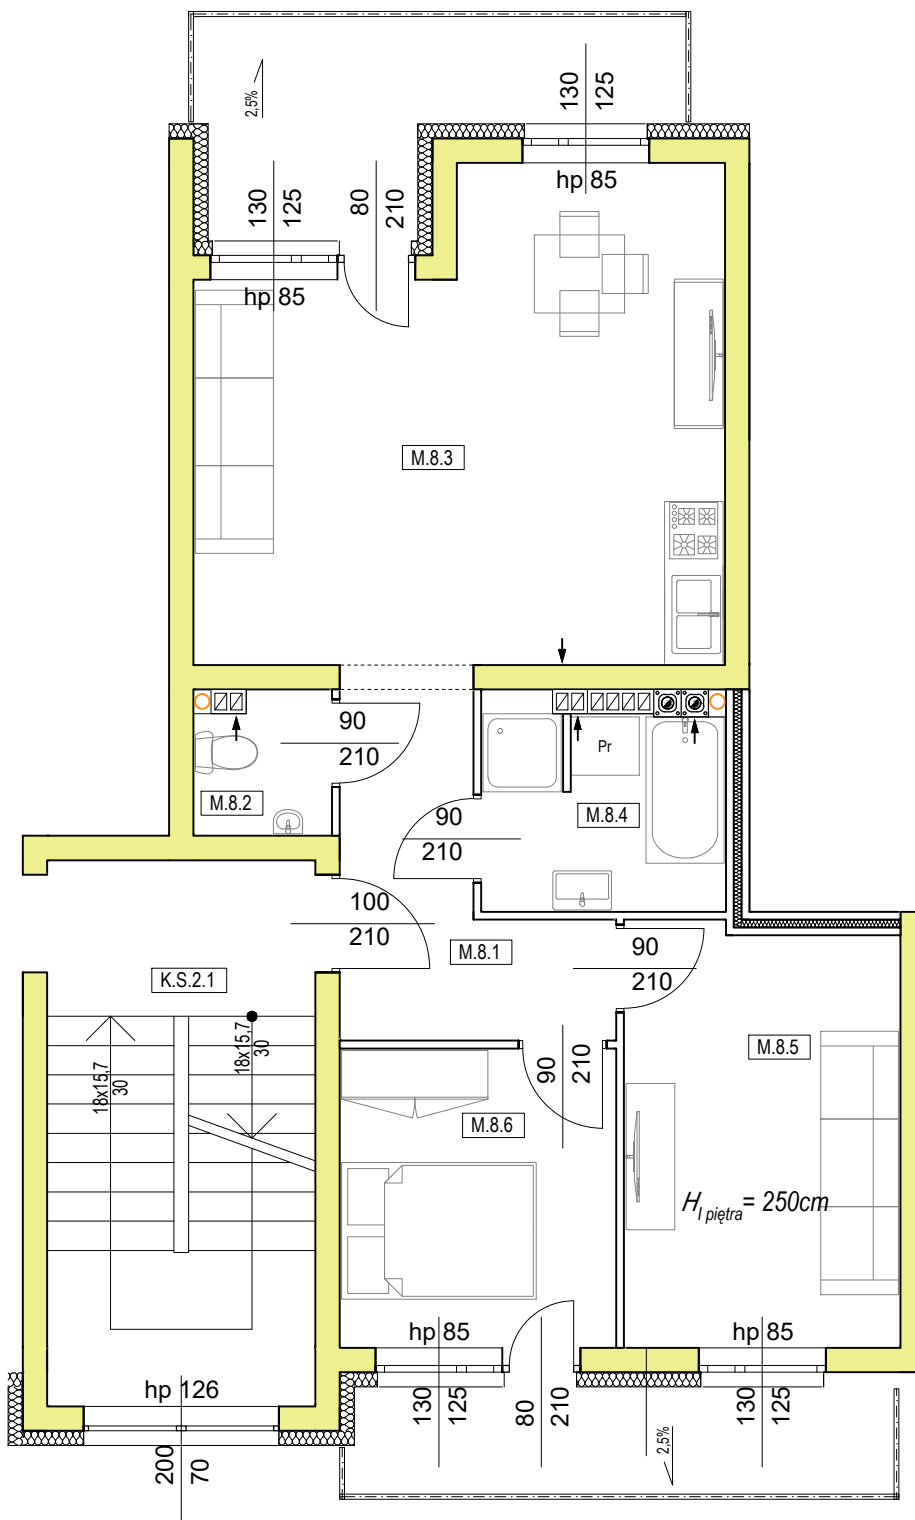

Zestawienie powierzchni :

M.8.1	Przedpokój	6,49 m <sup>2</sup>
M.8.2	WC	1,90 m <sup>2</sup>
M.8.3	Pokój dzienny z aneksem kuchennym	24,96 m <sup>2</sup>
M.8.4	Łazienka	5,01 m <sup>2</sup>
M.8.5	Pokój	11,87 m <sup>2</sup>
M.8.6	Sypialnia	8,63 m <sup>2</sup>

Mieszkanie M.8 SUMA: 58,86 m<sup>2</sup>

Rzut I piętra

