

Rzut mieszkania nr 9 - Osiedle pod Dębami - Blok C

Mieszkanie nr 9



Pod Dębami


OSIEDLE MIESZKANIOWE

607 815 518

Zestawienie powierzchni :

M.9.1	Przedpokój	6,64 m ²
M.9.2	Sypialnia	10,92 m ²
M.9.3	WC	1,31 m ²
M.9.4	Łazienka	5,79 m ²
M.9.5	Pokój dzienny z aneksem kuchennym	26,70 m ²

Mieszkanie M.9 SUMA: 51,36 m²

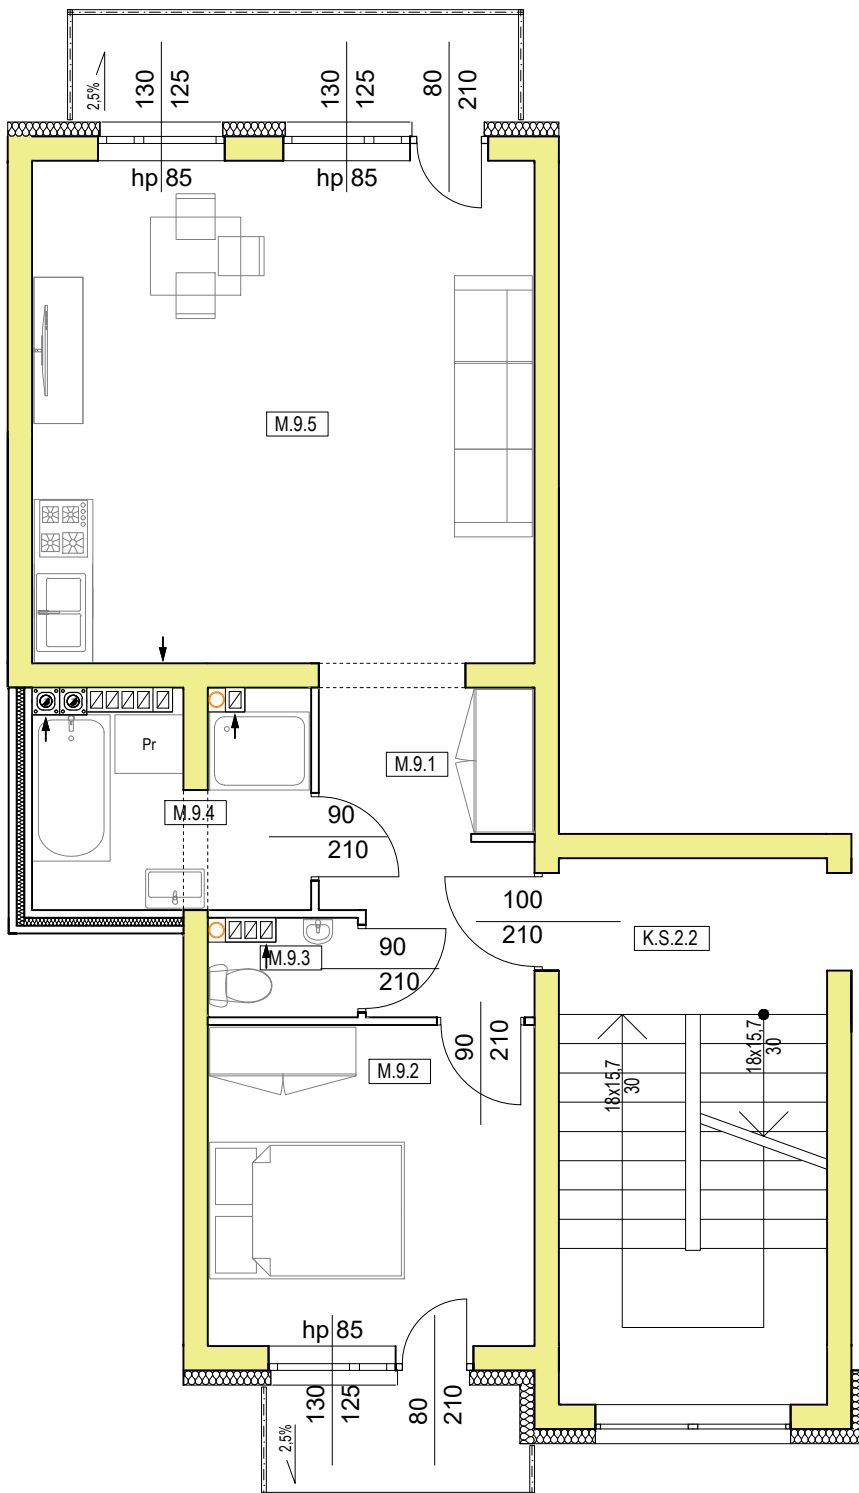

Rzut I piętra

